Bilaga - Åtgärdsförslag dagvatten

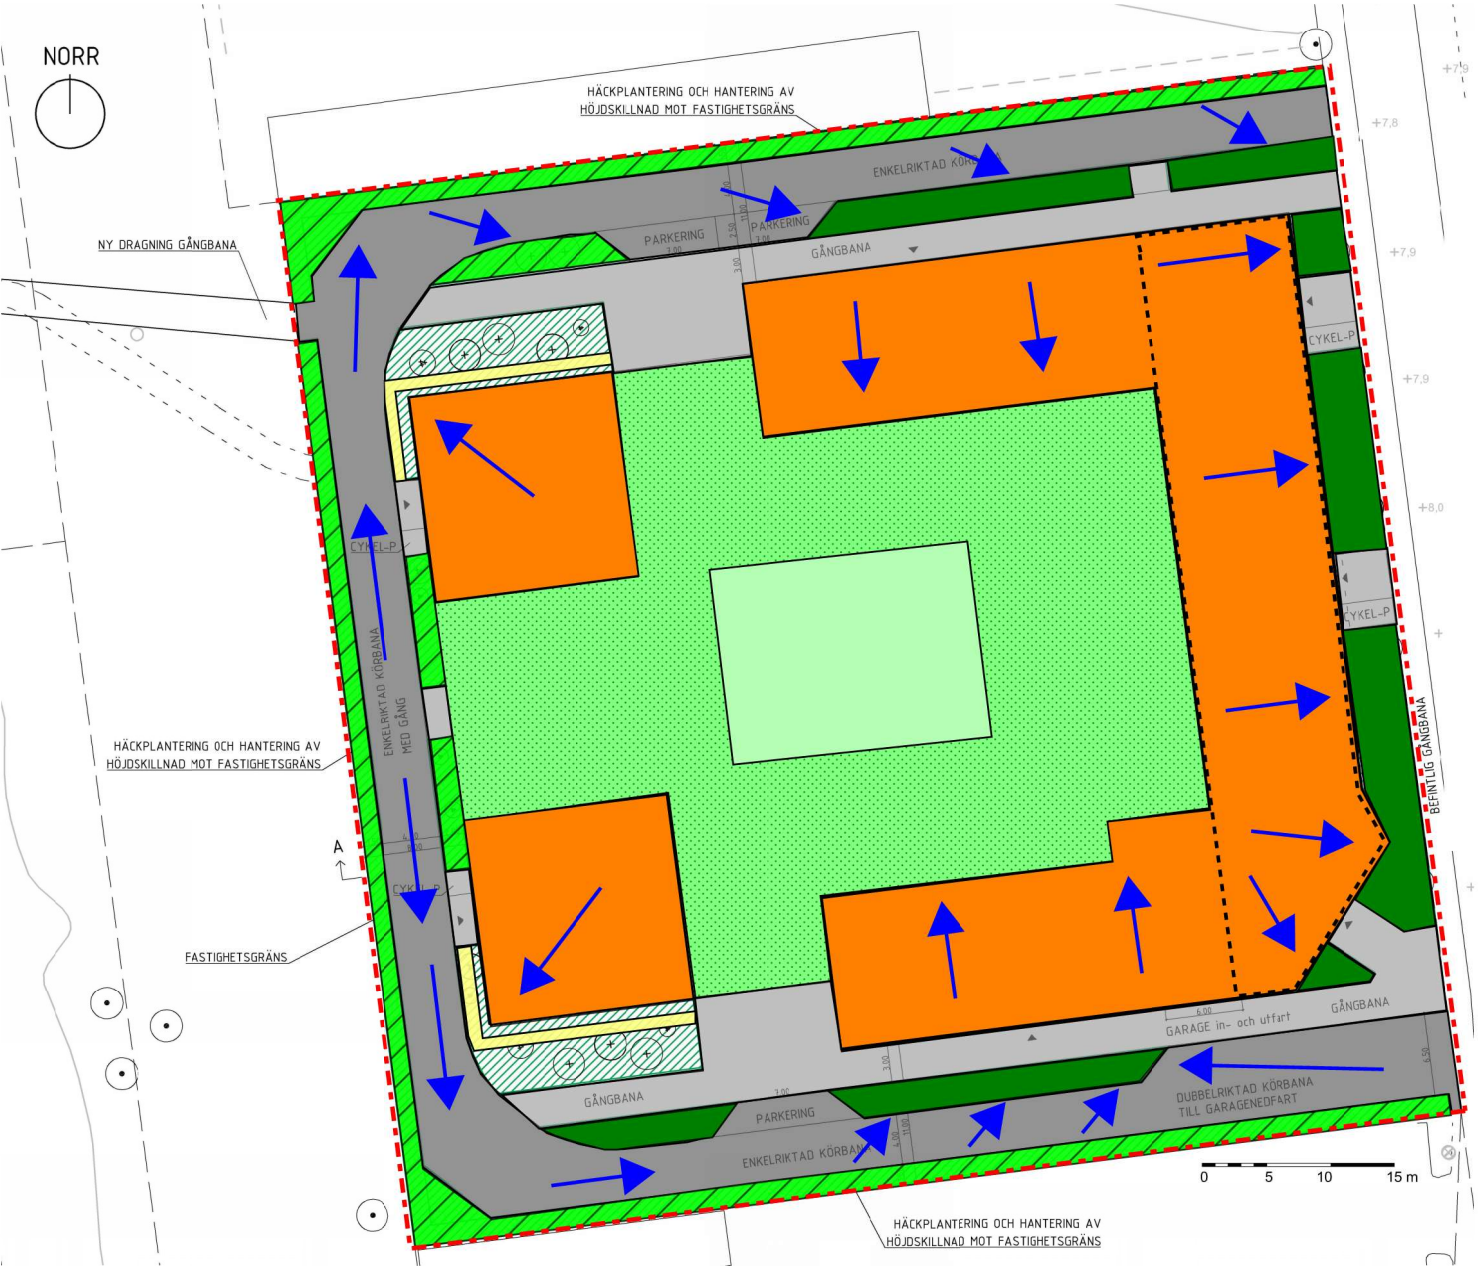

Teckenförklaring

- Takyta
- Asfaltsyta/Väg
- Gårdsyta
- Grönyta
- Förgårdsmark
- Fastighetsgräns
- Yta till åtgärd

Föreslagna dagvattenåtgärder

- Växtbädd på bjälklag
- Växtbädd på förgårdsmark
- Skelettjord

Bakgrundsbild (situationsplan) är erhållen från White 2023-09-26

Sätuna dp Situationsplan 1:500 (A3) 2023-09-29

Uppdragsnamn: Sätuna 3:201 - Utredningar till detaljplan i Märsta
Uppdragsnummer: 23U1015
Datum: 2023-09-29