



Ritningsförteckning

Uppdrag nr
17U32288Uppdrag
SÖDRA TROSTASida
1 (1)Vår handläggare
NILTeknik-
område
T,RStatus
FÖRSTUDIEDatum
2018-07-05Senaste ändring
-

RITNINGSNUMMER

BET

RITNINGENS INNEHÅLL

SKALA

RITNINGSDATUM

ÄNDRINGSDATUM

GATAT-30-1-001
T-30-1-002PLAN GROV HÖJDSÄTTNING
PLAN GROV HÖJDSÄTTNING1:1000 2018-07-05
1:1000 2018-07-05

T-30-2-101

NORMALSEKTION

1:50 2018-07-05

T-31-2-201

PROFIL VÄG 3
SEKTION 0/300 – 0/510

1:1000 2018-07-05

T-31-2-202

PROFIL VÄG 7
SEKTION 0/000 – 0/600

1:1000 2018-07-05

T-31-2-203

PROFIL VÄG 7
SEKTION 0/600 – 0/780

1:1000 2018-07-05

T-31-2-204




PROFIL VÄG 8
SEKTION 0/000 – 0/450


1:1000 2018-07-05

VAR-51.1-001
R-51.2-001
R-51.2-002PLAN VA - GROV PLANERING VA
PROFIL VA - GROVPLANERING VA
PROFIL VA - GROVPLANERING VA1:1000 2018-07-05
1:1000 2018-07-05
1:1000 2018-07-05


KOORDINATSYSTEM Sweref99 18 00
HÖJDSYSTEM RH 2000

TECKENFÖRKLARING

-  +26.2 PROJEKERAD VÄGHÖJD
-  BELÄGGNINGSKANT
-  ANVÄNDNINGSGRÄNS

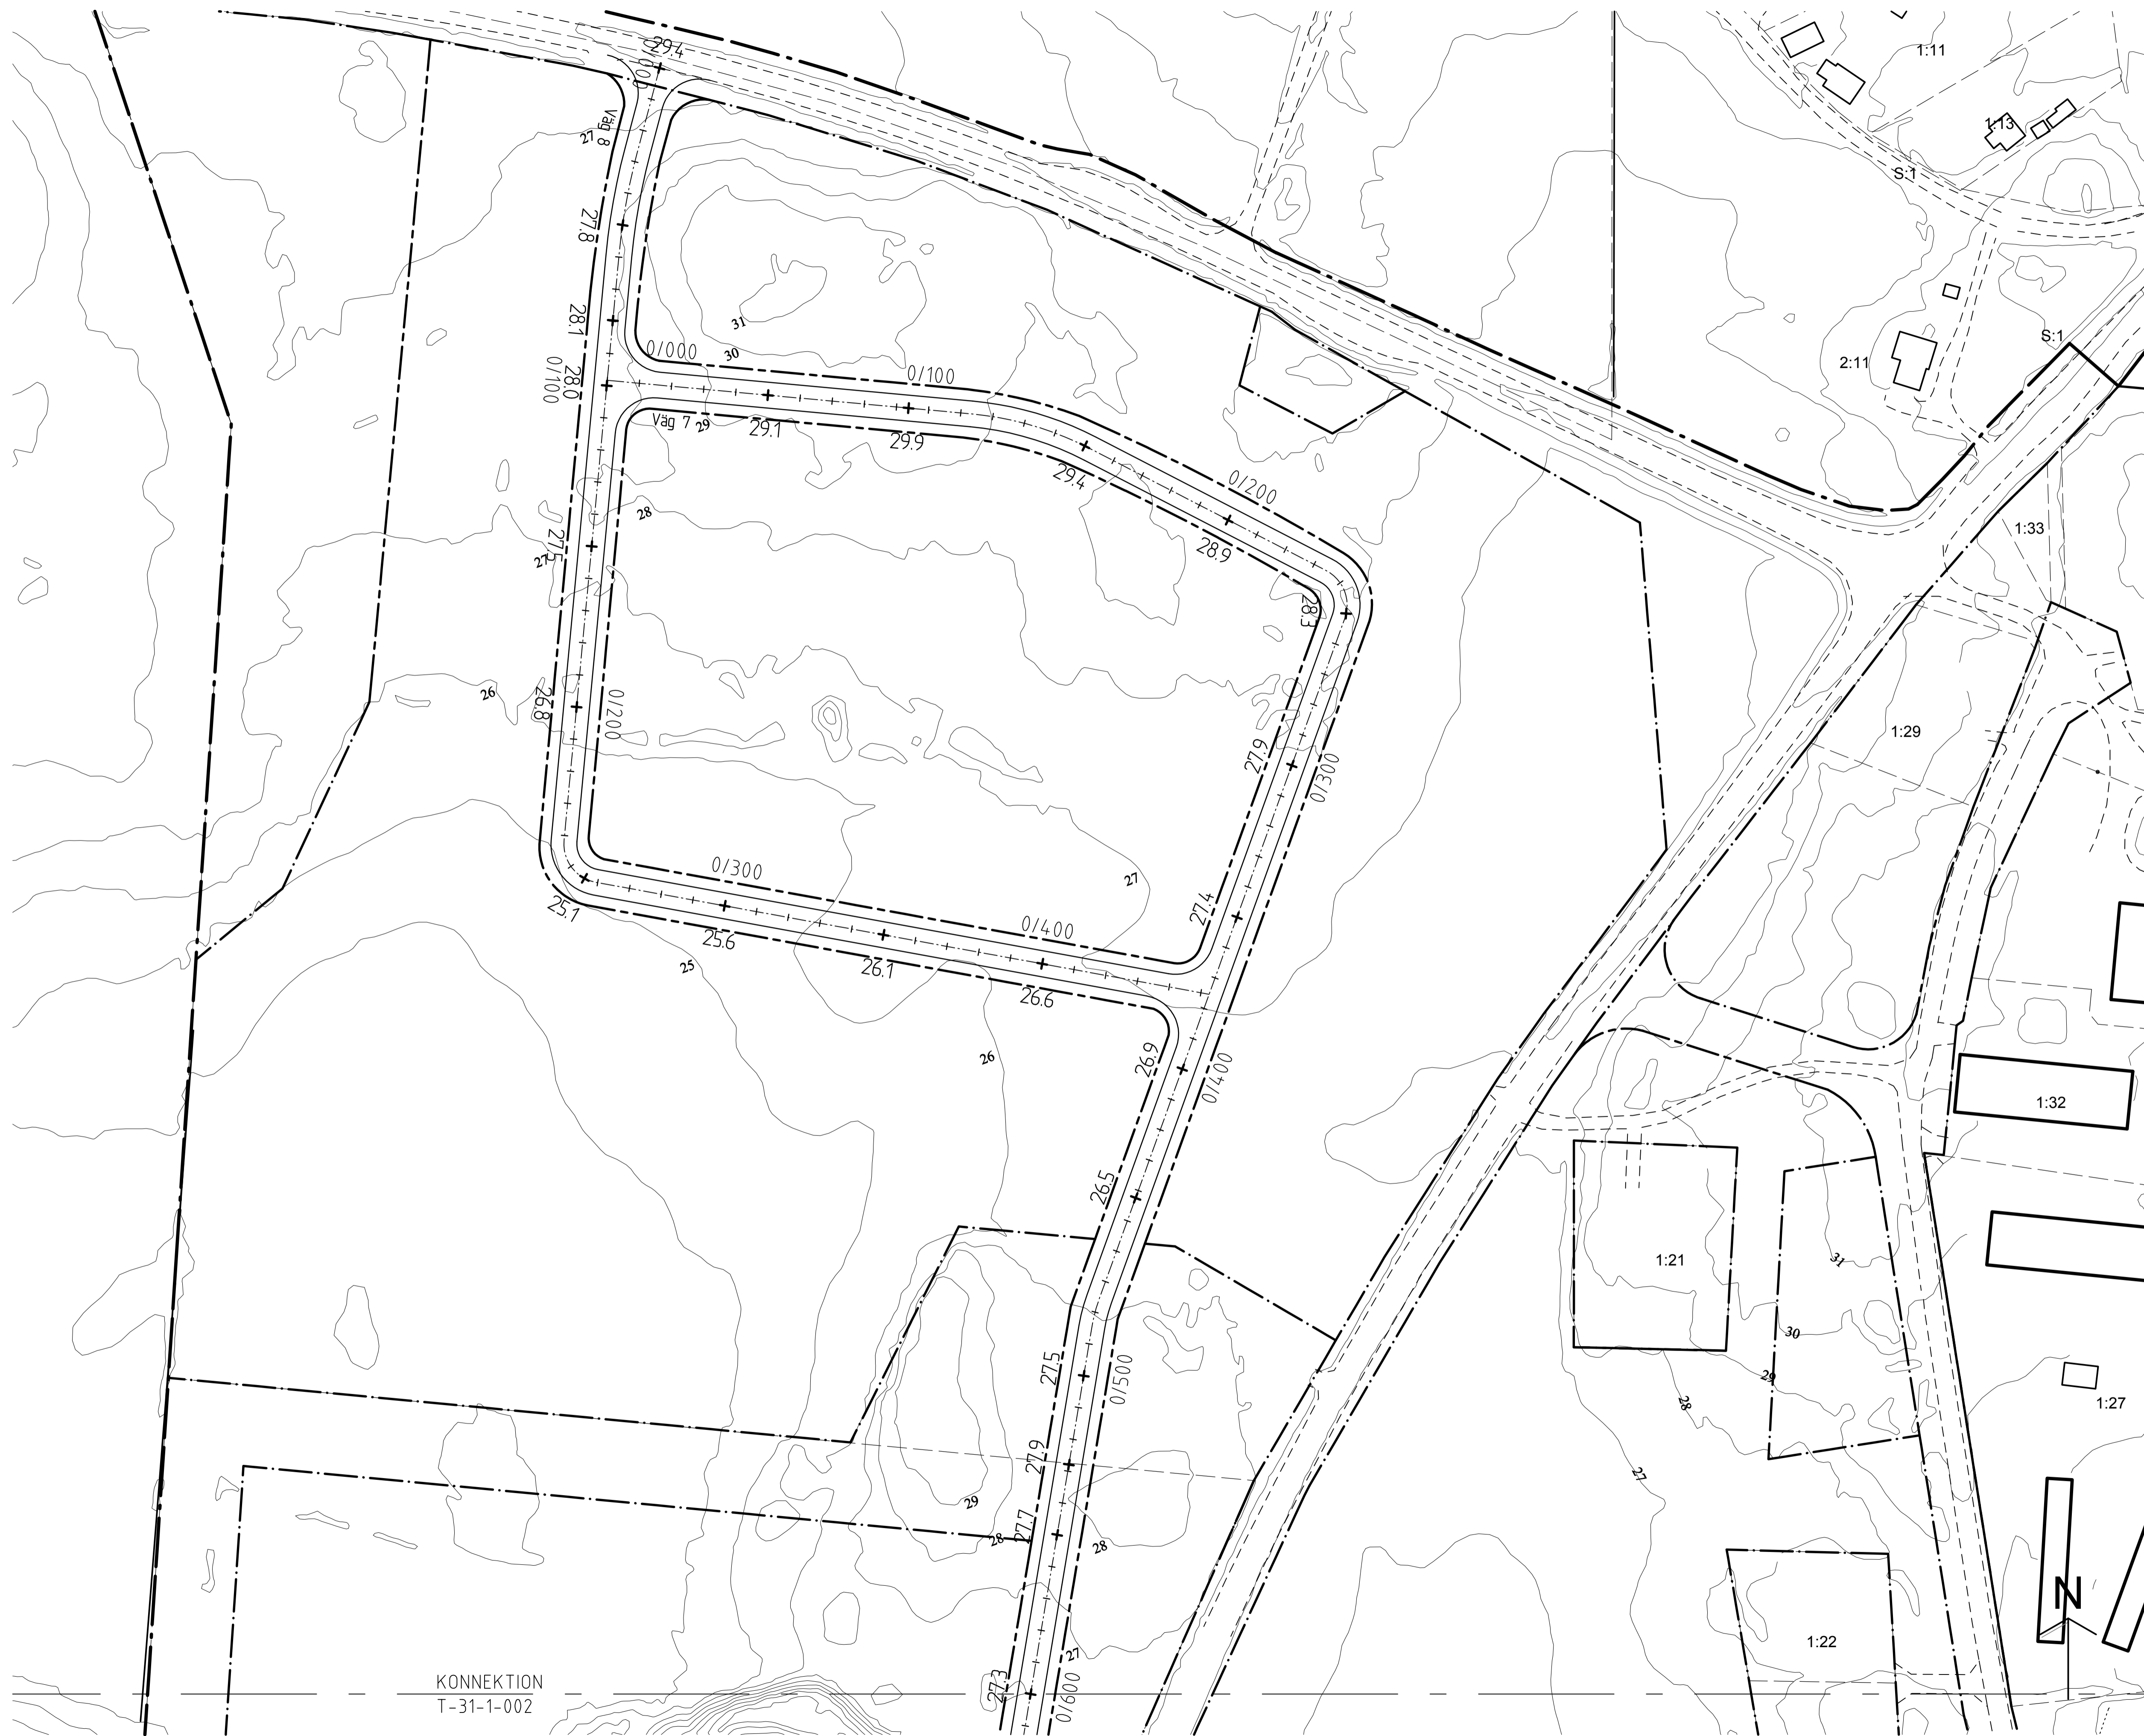

KONNEKTION
T-31-1-002

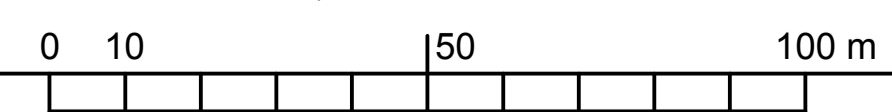

BET	ANT	ÄNDRINGEN AVSER	DATUM	SIGN
FÖRSTUDIE				
SÖDRA TROSTA				
				
BJERKING AB Box 1351 751 43 Uppsala Telefon: 010-211 80 00 Telefax: 010-211 80 01 www.bjerring.se				
R	T	M	V	E
17U32288	NIL	RITAD/KONSTR AV	NIL	HANDLAGGARE
DATUM	ANSVARIG			
2018-07-05	AFN			
VÄG 7, 8				
PLAN				
GROVHÖJDSÄTTNING				
SKALA	NUMMER	BET		
A1 1:1000 A3 1:2000	T-31-1-001			

XREFS: J:\2017\17U32288\VT\Modell\VT-31-P-001.dwg
 J:\2017\17U32288\VT\Modell\VT-30-P-001.dwg
 J:\2017\17U32288\VT\Modell\VC-99-M5-001.dwg
 J:\2017\17U32288\VT\Modell\VC-99-M5-001.dwg
LAGER:

T-31-1-001
KONNEKTION

KOORDINATSYSTEM Sweref99 18 00
HÖJDSYSTEM RH 2000

TECKENFÖRKLARING

- +26.2 PROJEKTERAD VÄGHÖJD
- BELÄGGNINGSKANT
- - - ANVÄNDNINGSGRÄNS



BET	ANT	ÄNDRINGEN AVSER	DATUM	SIGN
-----	-----	-----------------	-------	------

FÖRSTUDIE

SÖDRA TROSTA



BJERKING AB
 Box 1351
 751 43 Uppsala
 Telefon: 010-211 80 00
 Telefax: 010-211 80 01
 www.bjerring.se


R	T	M	V	E	LA
---	---	---	---	---	----

UPPDRAG NR 17U32288	RITAD/KONSTR AV NIL	HANDLAGGARE NIL
------------------------	------------------------	--------------------

DATUM 2018-07-05	ANSVARIG AFN
---------------------	-----------------


VÄG 2, 3, 4, 5, 6, 7
 PLAN
 GROV HÖJDSÄTTNING

SKALA A1 1:1000 A3 1:2000	NUMMER T-30-1-002	BET
---------------------------------	----------------------	-----

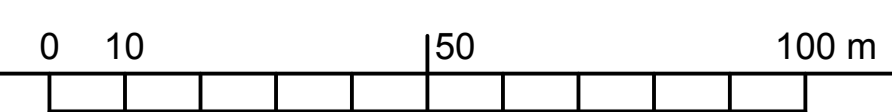


- XREFS:
- J:\2017\17U32288\17U32288\Modell\1-31-P-001.dwg
 - J:\2017\17U32288\17U32288\Modell\1-C-99-M5-001.dwg
 - J:\2017\17U32288\17U32288\Modell\1-C-99-M1-001.dwg
 - J:\2017\17U32288\17U32288\Modell\1-C-99-M1-001.dwg
 - J:\2017\17U32288\17U32288\Modell\1-C-99-M1-001.dwg
 - J:\2017\17U32288\17U32288\Modell\1-C-99-M1-001.dwg
 - J:\2017\17U32288\17U32288\Modell\1-C-99-M1-001.dwg
 - J:\2017\17U32288\17U32288\Modell\1-C-99-M1-001.dwg

LAGER:

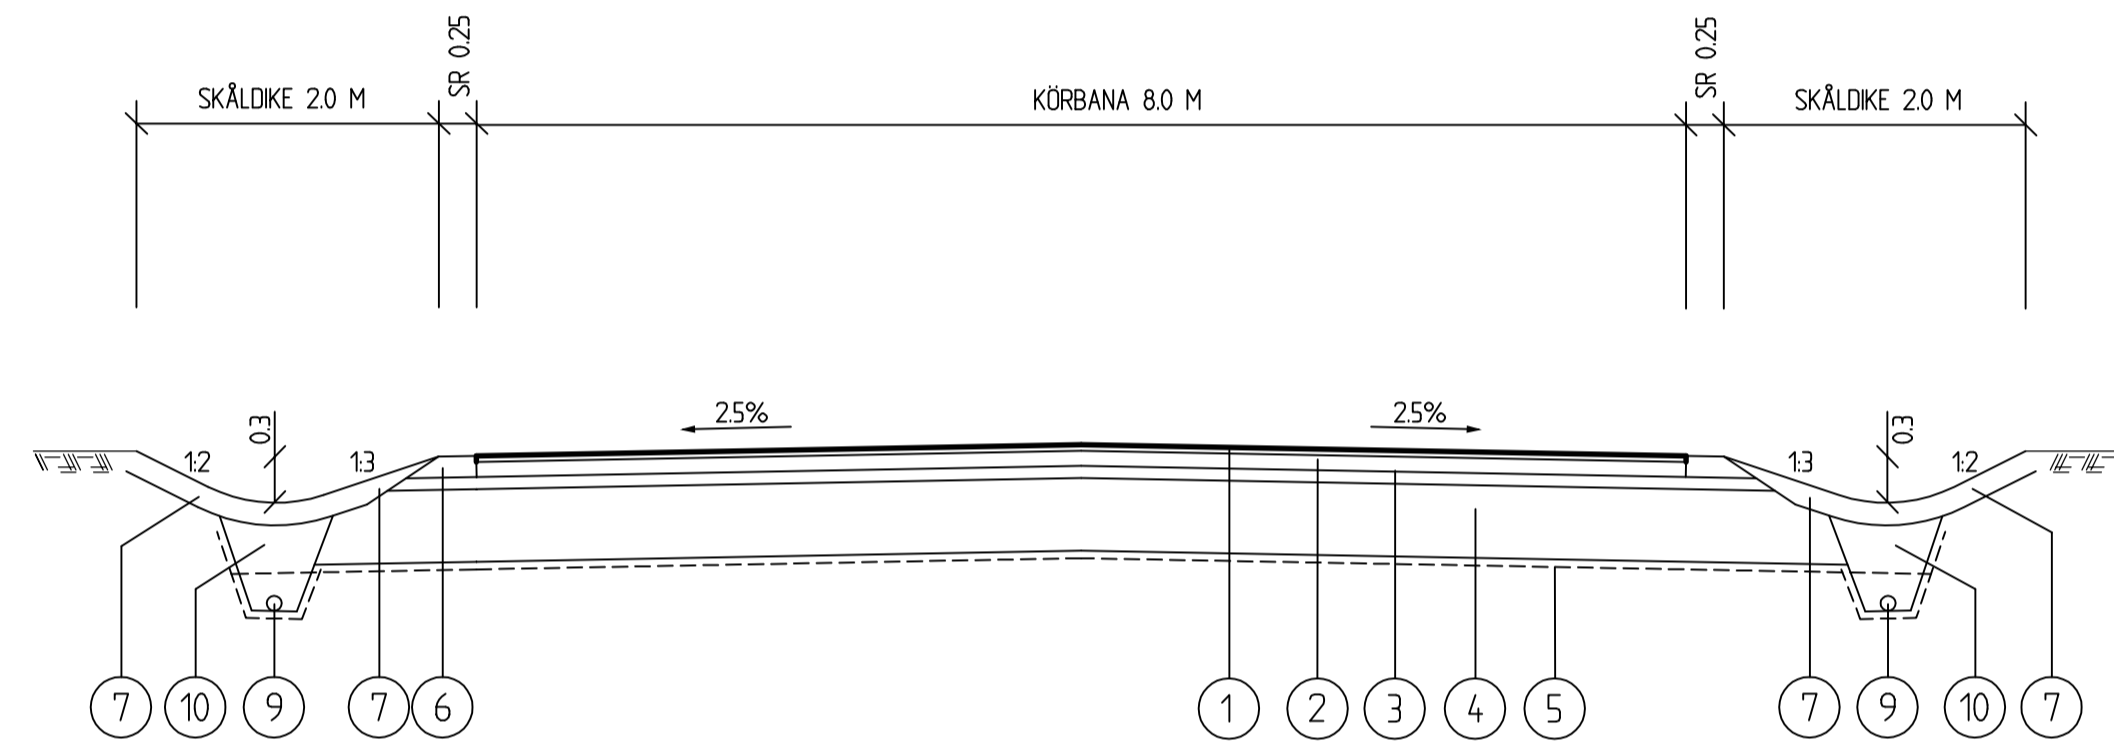

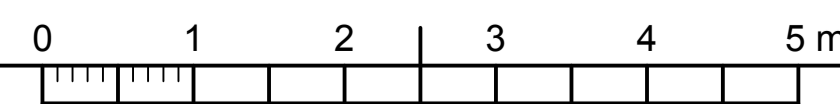


NR	BENÄMNING	MATERIAL	AMA 13	TJOCKLEK MM KÖRBANA
1	SLITLAGER	ABS 11 / 70-100	KAP DCC	40
2	BITUMENBUNDET BÄRLAGER	AG 22 / 100-150	KAP DCC	50+50
3	ÖBUNDET BÄRLAGER	KROSS	KAP DCB	80
4	FÖRSTÄRKNINGSLAGER	KROSS	KAP DCB	480
5	MATERIALSKILJANDE LAGER	GEOTEXTIL BRKLASS 3	KAP DBB	—
6	STÖÖREMSA	SLITLAGER AV GRUS	KAP DCB	140
7	VÄXTBÄDD	JORD	KAP DCL	150
8	FYLNADSMASSOR	FALL A	KAP CBB	—
9	DRÄNERING	PE 110	KAP PBB	—
10	MAKADAM	MAKADAM 16-32	KAP CEB	—




LAGER:

BET	ANT	ÄNDRINGEN AVSER	DATUM	SIGN
FÖRSTUDIE				
SÖDRA TROSTA				
		BJERKING AB Box 1351 751 43 Uppsala Telefon: 010-211 80 00 Telefax: 010-211 80 01 www.bjerring.se		
R	T	M	V	E
UPPDRAG NR	17U32288	RITAD/KONSTR AV	NIL	HANDLAGGARE
DATUM	2018-07-05	ANSVARIG	AFN	NIL
VÄG 2-8				
NORMALSEKTION				
GROV HÖJDSÄTTNING				
SKALA	A1 1:50	NUMMER	T-31-2-101	BET
A3 1:100				


TECKENFÖRKLARING

-  PROJEKTERAD MARK
-  TERRASSBOTTEN
-  BEFINTLIG MARK

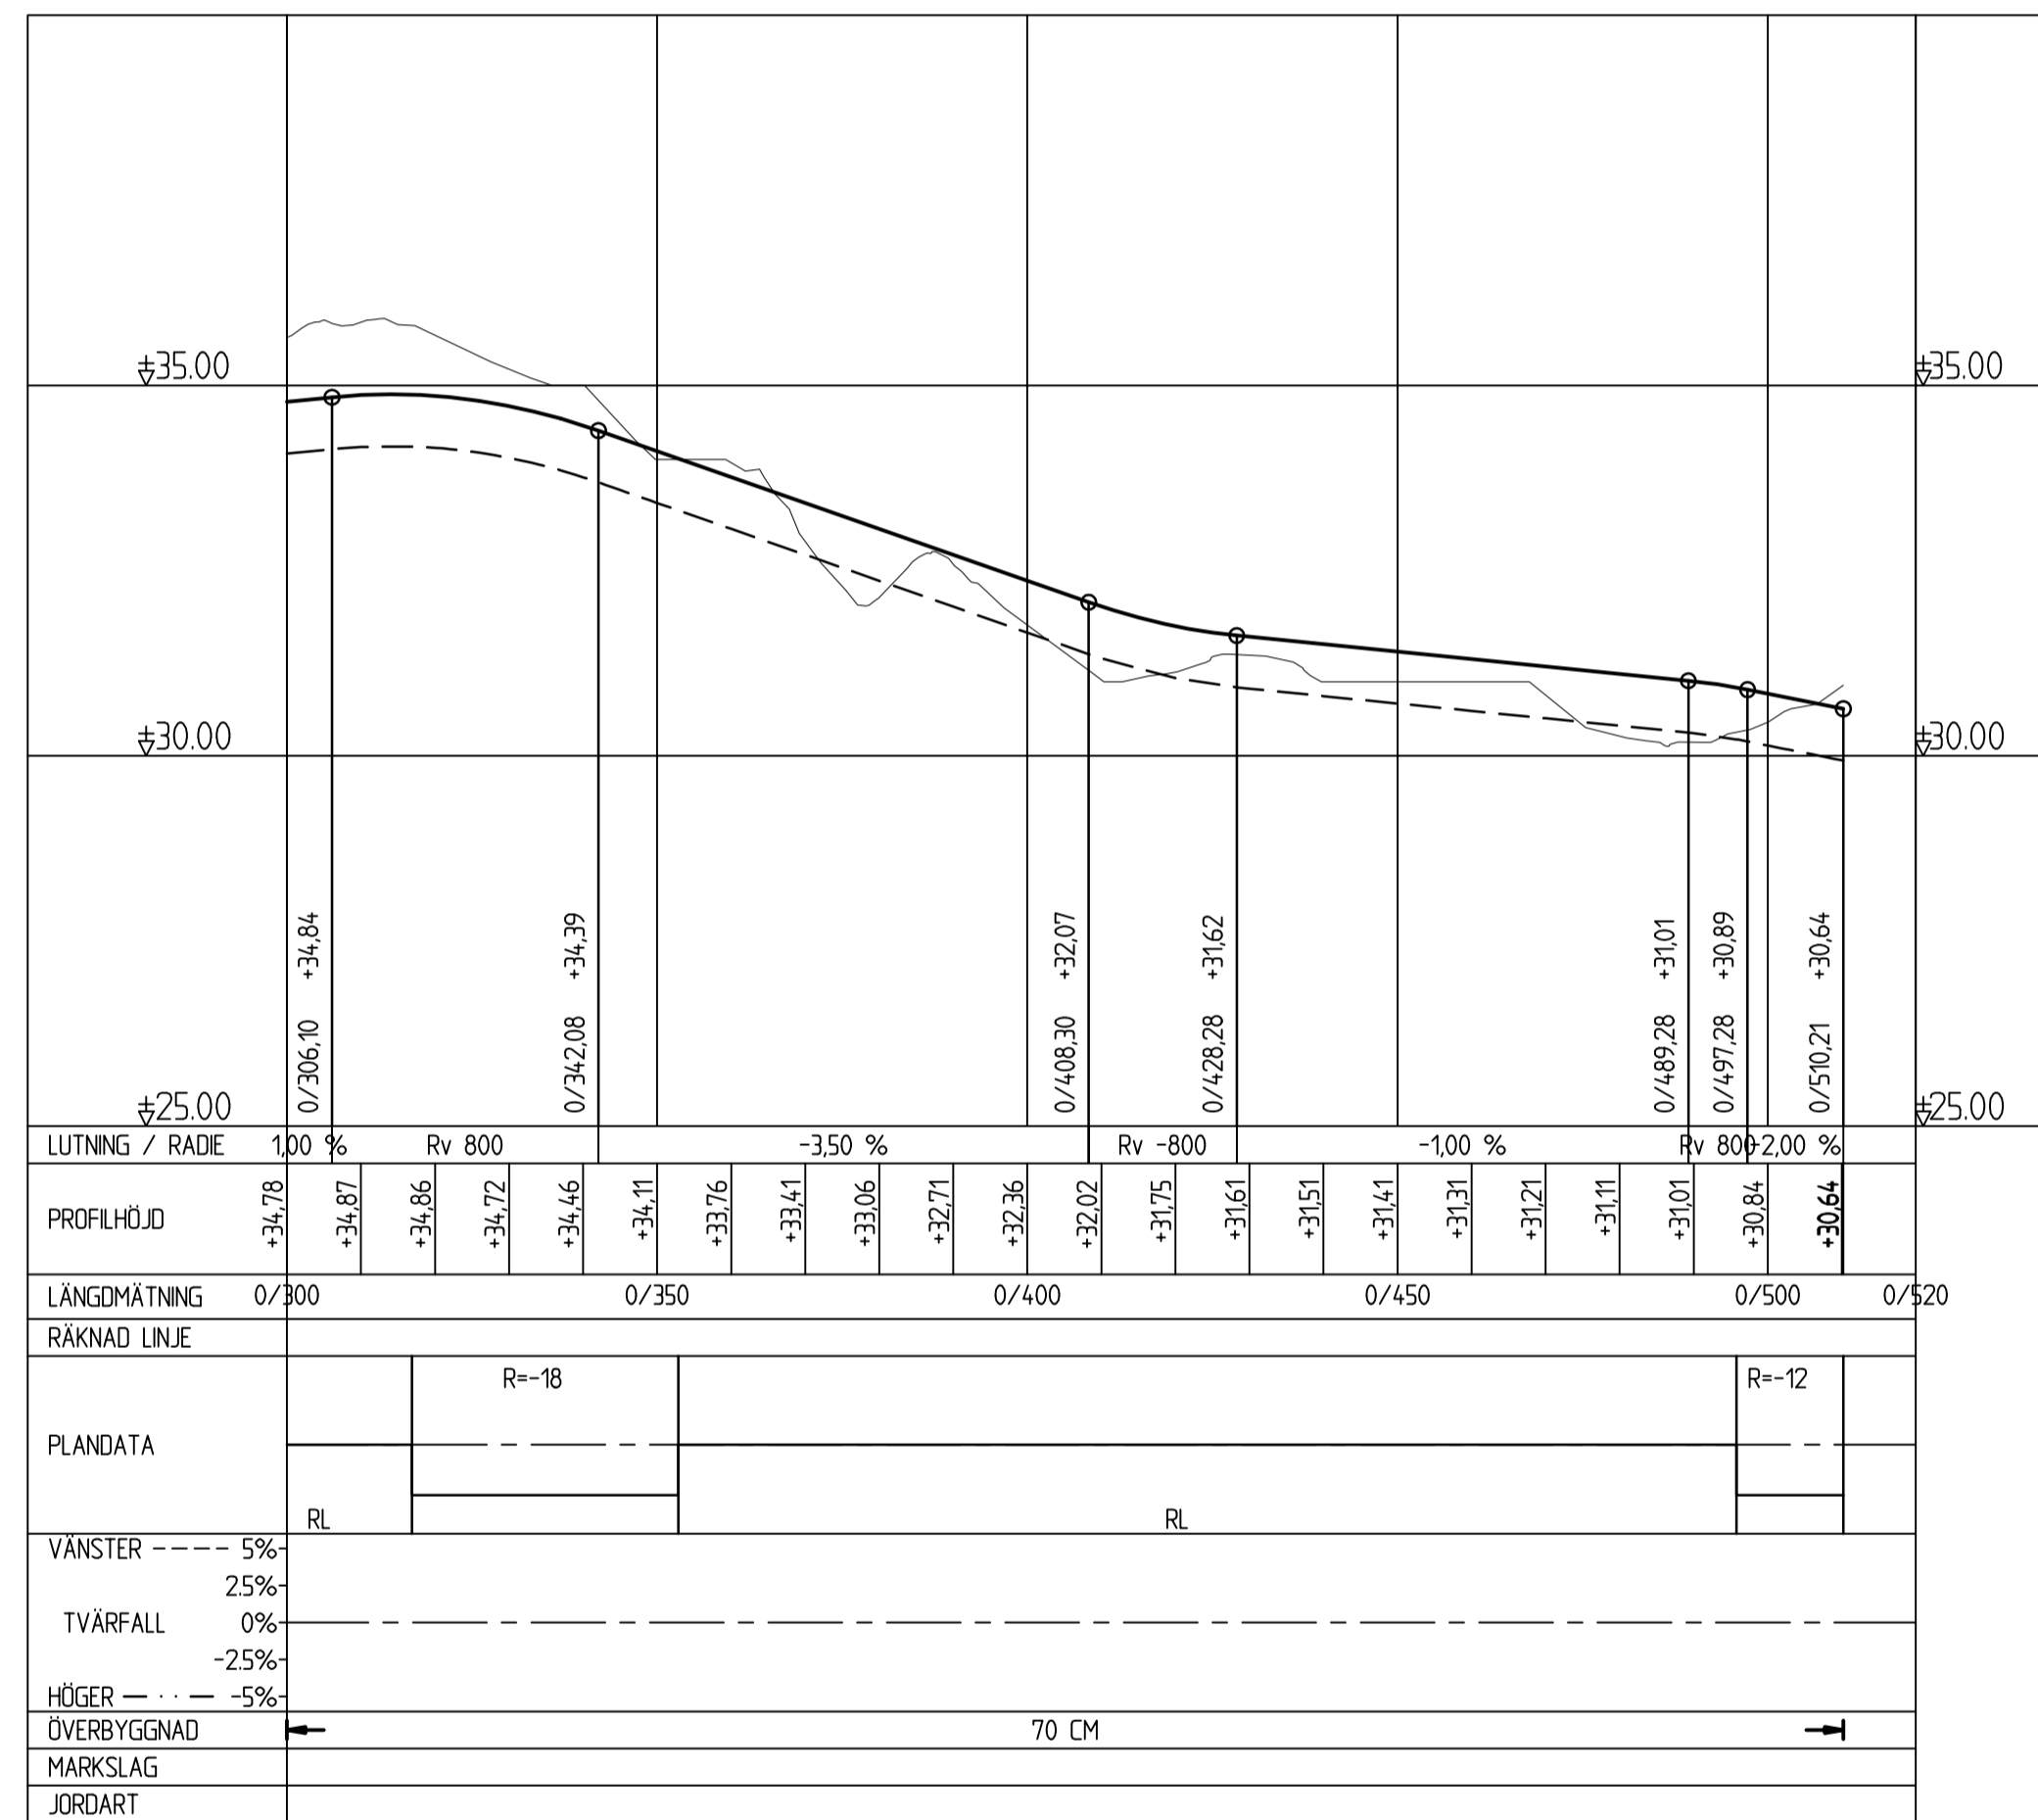


VÄG 3 0/300-0/510

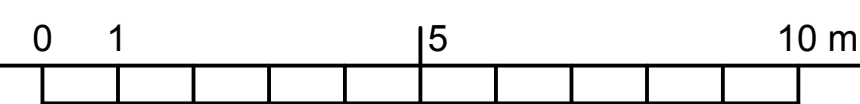


BET	ANT	ÄNDRINGEN AVSER	DATUM	SIGN	
FÖRSTUDIE					
SÖDRA TROSTA					
		BJERKING AB Box 1351 751 43 Uppsala Telefon: 010-211 80 00 Telefax: 010-211 80 01 www.bjerring.se			
R	T	M	V	E	LA
UPPDRAG NR	17U32288	RITAD/KONSTR AV	NIL	HANDLAGGARE	NIL
DATUM	2018-07-05	ANSVARIG	AFN		
VÄG 1 SEKTION 0/300 - 0/510					
PROFIL					
GROV HÖJDSÄTTNING					
SKALA	A1 1:1000; 1:100	NUMMER	T-31-2-201	BET	
	A3 1:2000; 1:200				




TECKENFÖRKLARING

-  PROJEKTERAD MARK
-  TERRASSBOTTEN
-  BEFINTLIG MARK

VÄG 7

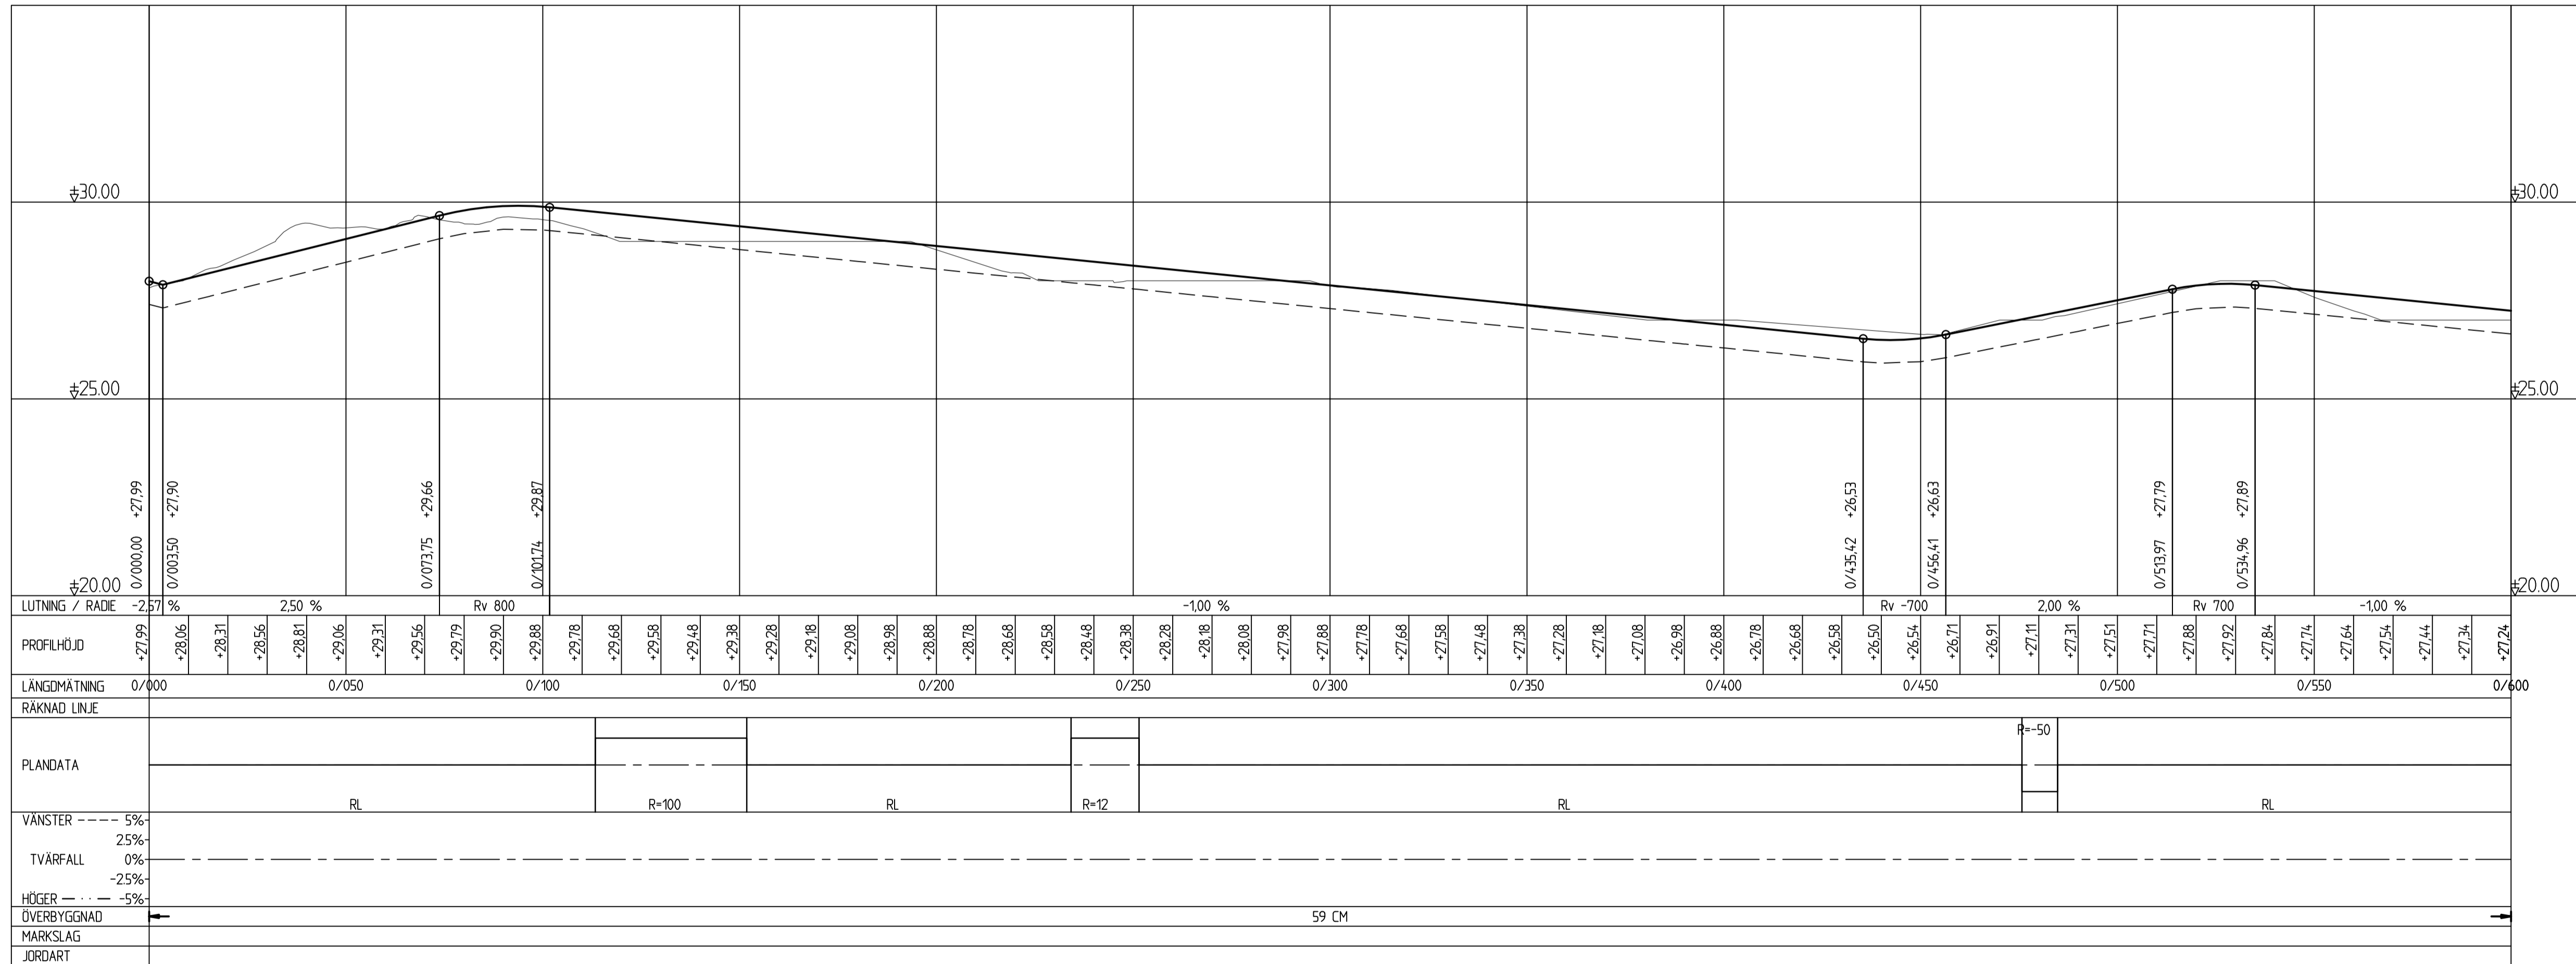

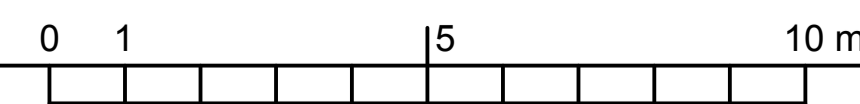


BET	ANT	ÄNDRINGEN AVSER	DATUM	SIGN
FÖRSTUDIE				
SÖDRA TROSTA				
				
BJERKING AB Box 1351 751 43 Uppsala Telefon: 010-211 80 00 Telefax: 010-211 80 01 www.bjerring.se				
R	T	M	V	E
UPPDRAG NR	17U32288	RITAD/KONSTR AV	NIL	HANDLÄGGARE
DATUM	2018-07-05	ANSVARIG	AFN	NIL
VÄG 7 SEKTION 0/000 - 0/600				
PROFIL				
GROV HÖJDSÄTTNING				
SKALA	A1 1:1000; 1:100	NUMMER	T-31-2-202	BET
	A3 1:2000; 1:200			






LAGER:

TECKENFÖRKLARING

-  PROJEKTERAD MARK
-  TERRASSBOTTEN
-  BEFINTLIG MARK

VÄG 7

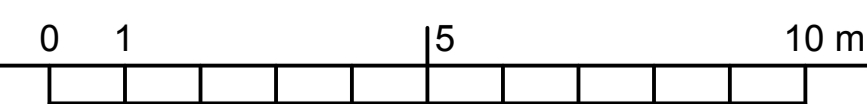
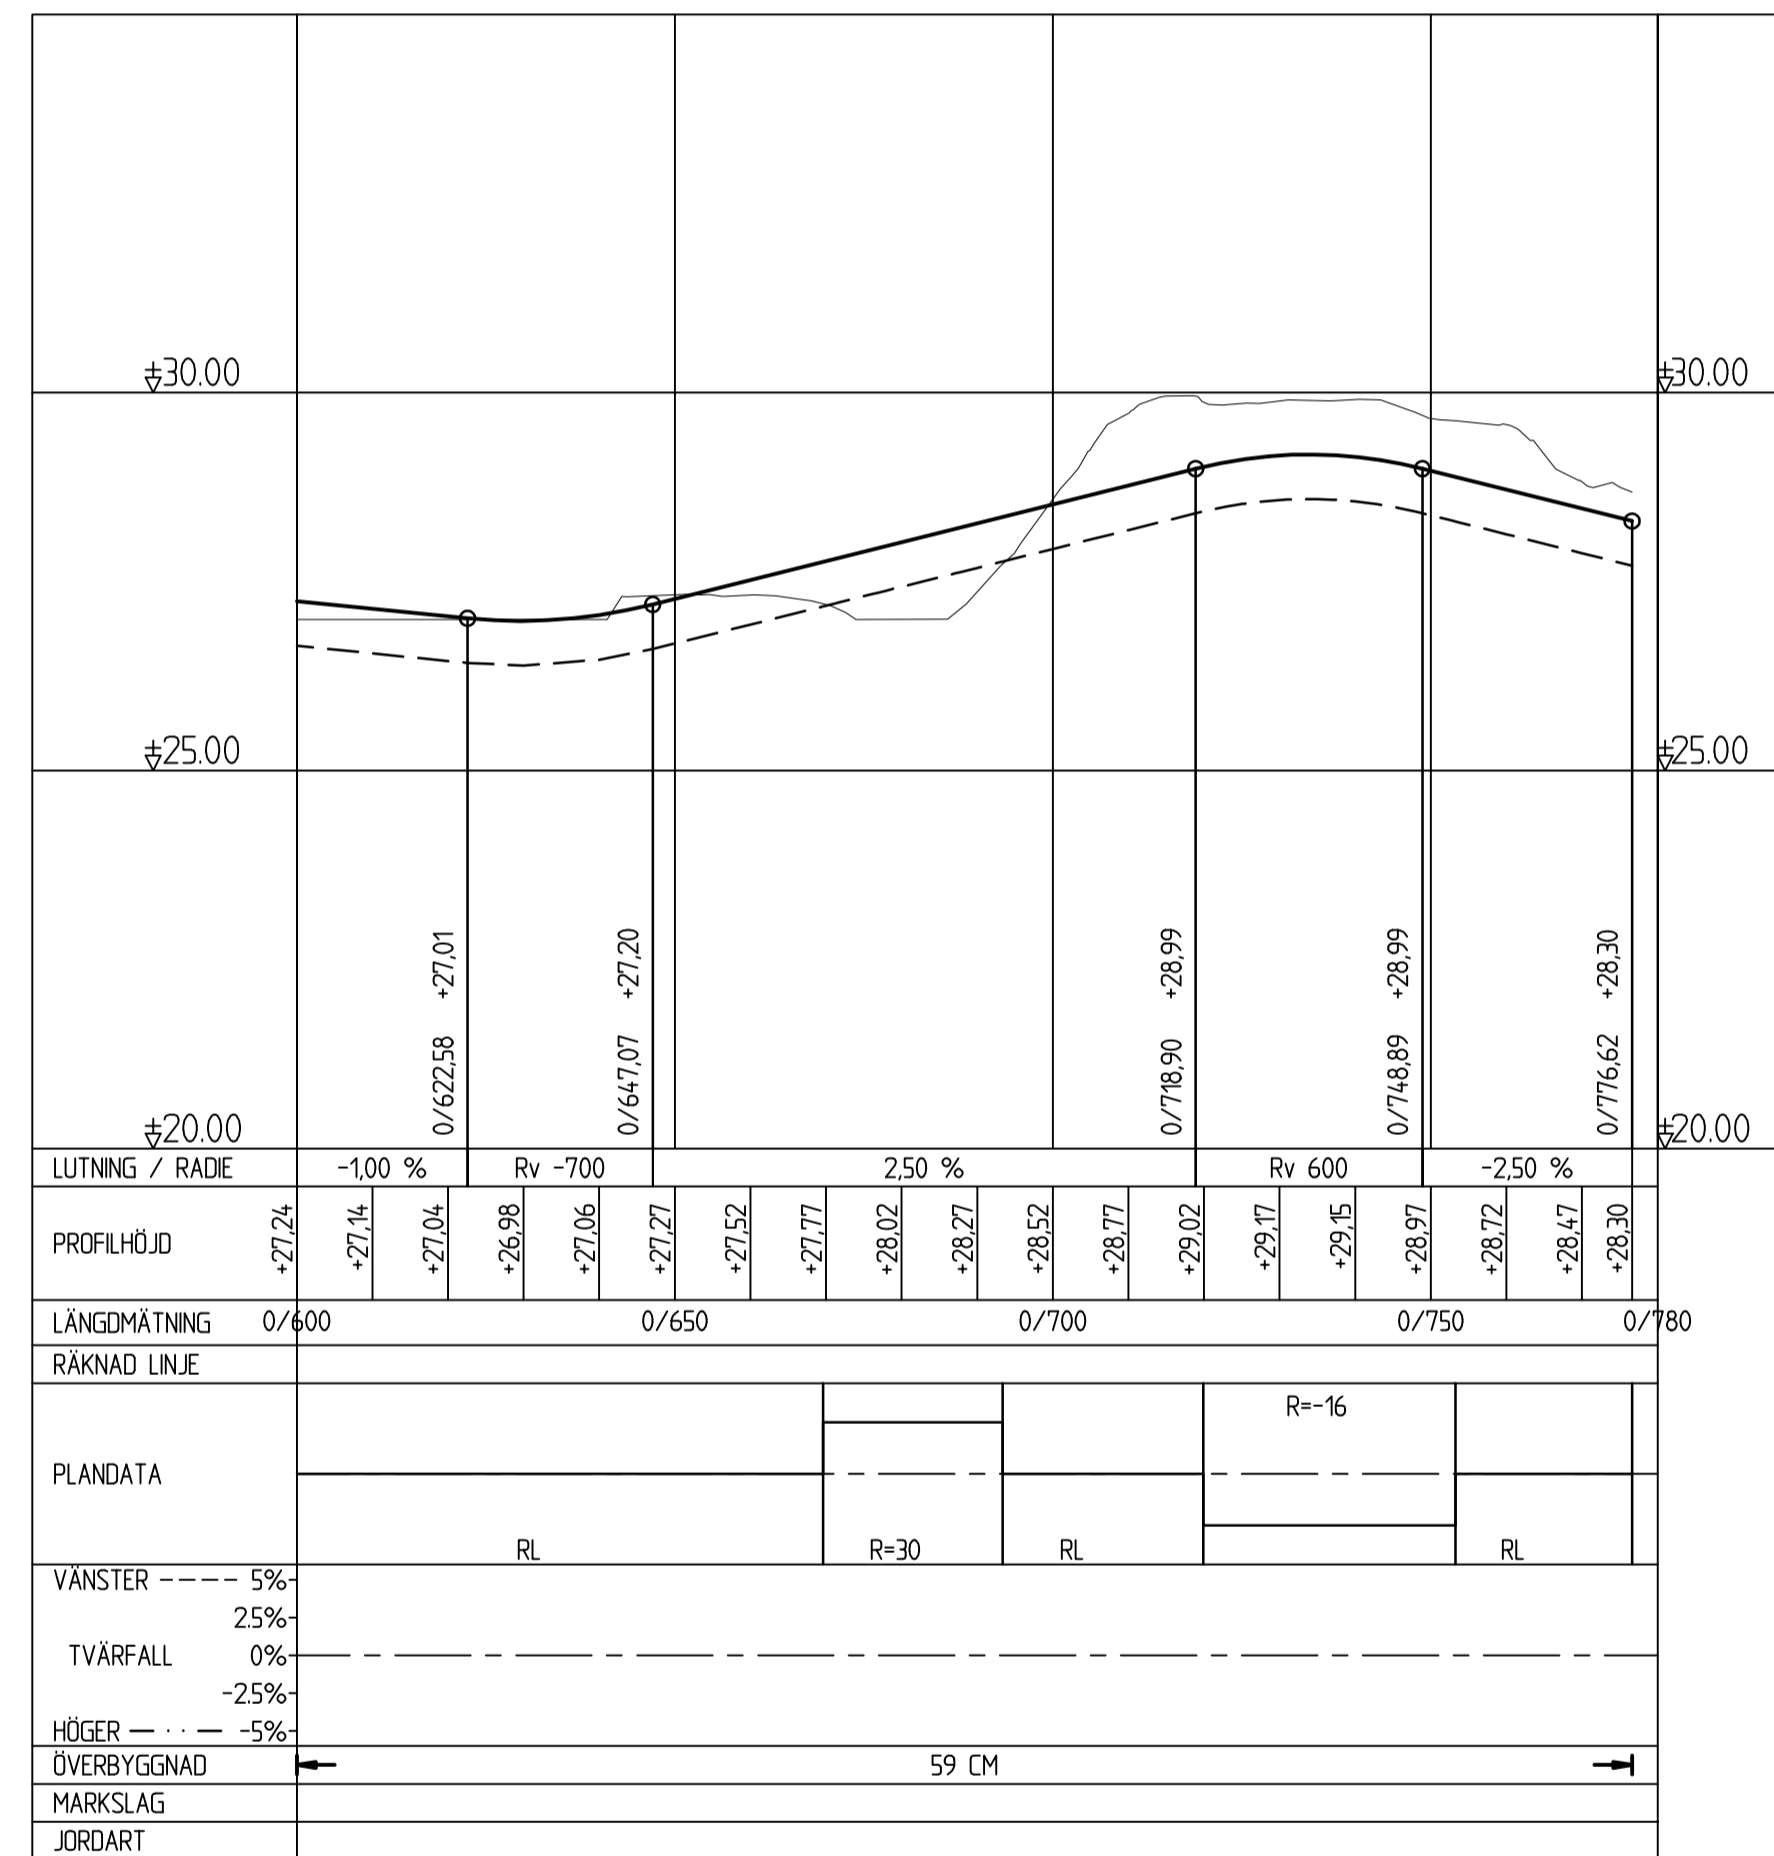


BET	ANT	ÄNDRINGEN AVSER	DATUM	SIGN
FÖRSTUDIE				
SÖDRA TROSTA				
		BJERKING AB Box 1351 751 43 Uppsala Telefon: 010-211 80 00 Telefax: 010-211 80 01 www.bjerring.se		
UPPDRAG NR	17U32288	RITAD/KONSTR AV	NIL	HANDLAGGARE
DATUM	2018-07-05	ANSVARIG	AFN	NIL
VÄG 7 SEKTION 0/600 - 0/780				
PROFIL				
GROV HÖJDSÄTTNING				
SKALA	A1 1:1000; 1:100	NUMMER	T-31-2-203	BET
	A3 1:2000; 1:200			

TECKENFÖRKLARING

- PROJEKTERAD MARK
- - - TERRASSBOTTEN
- BEFINTLIG MARK

VÄG 8

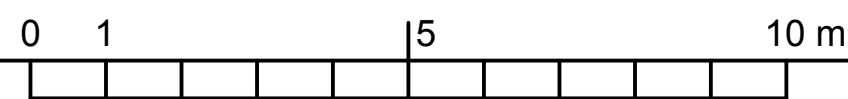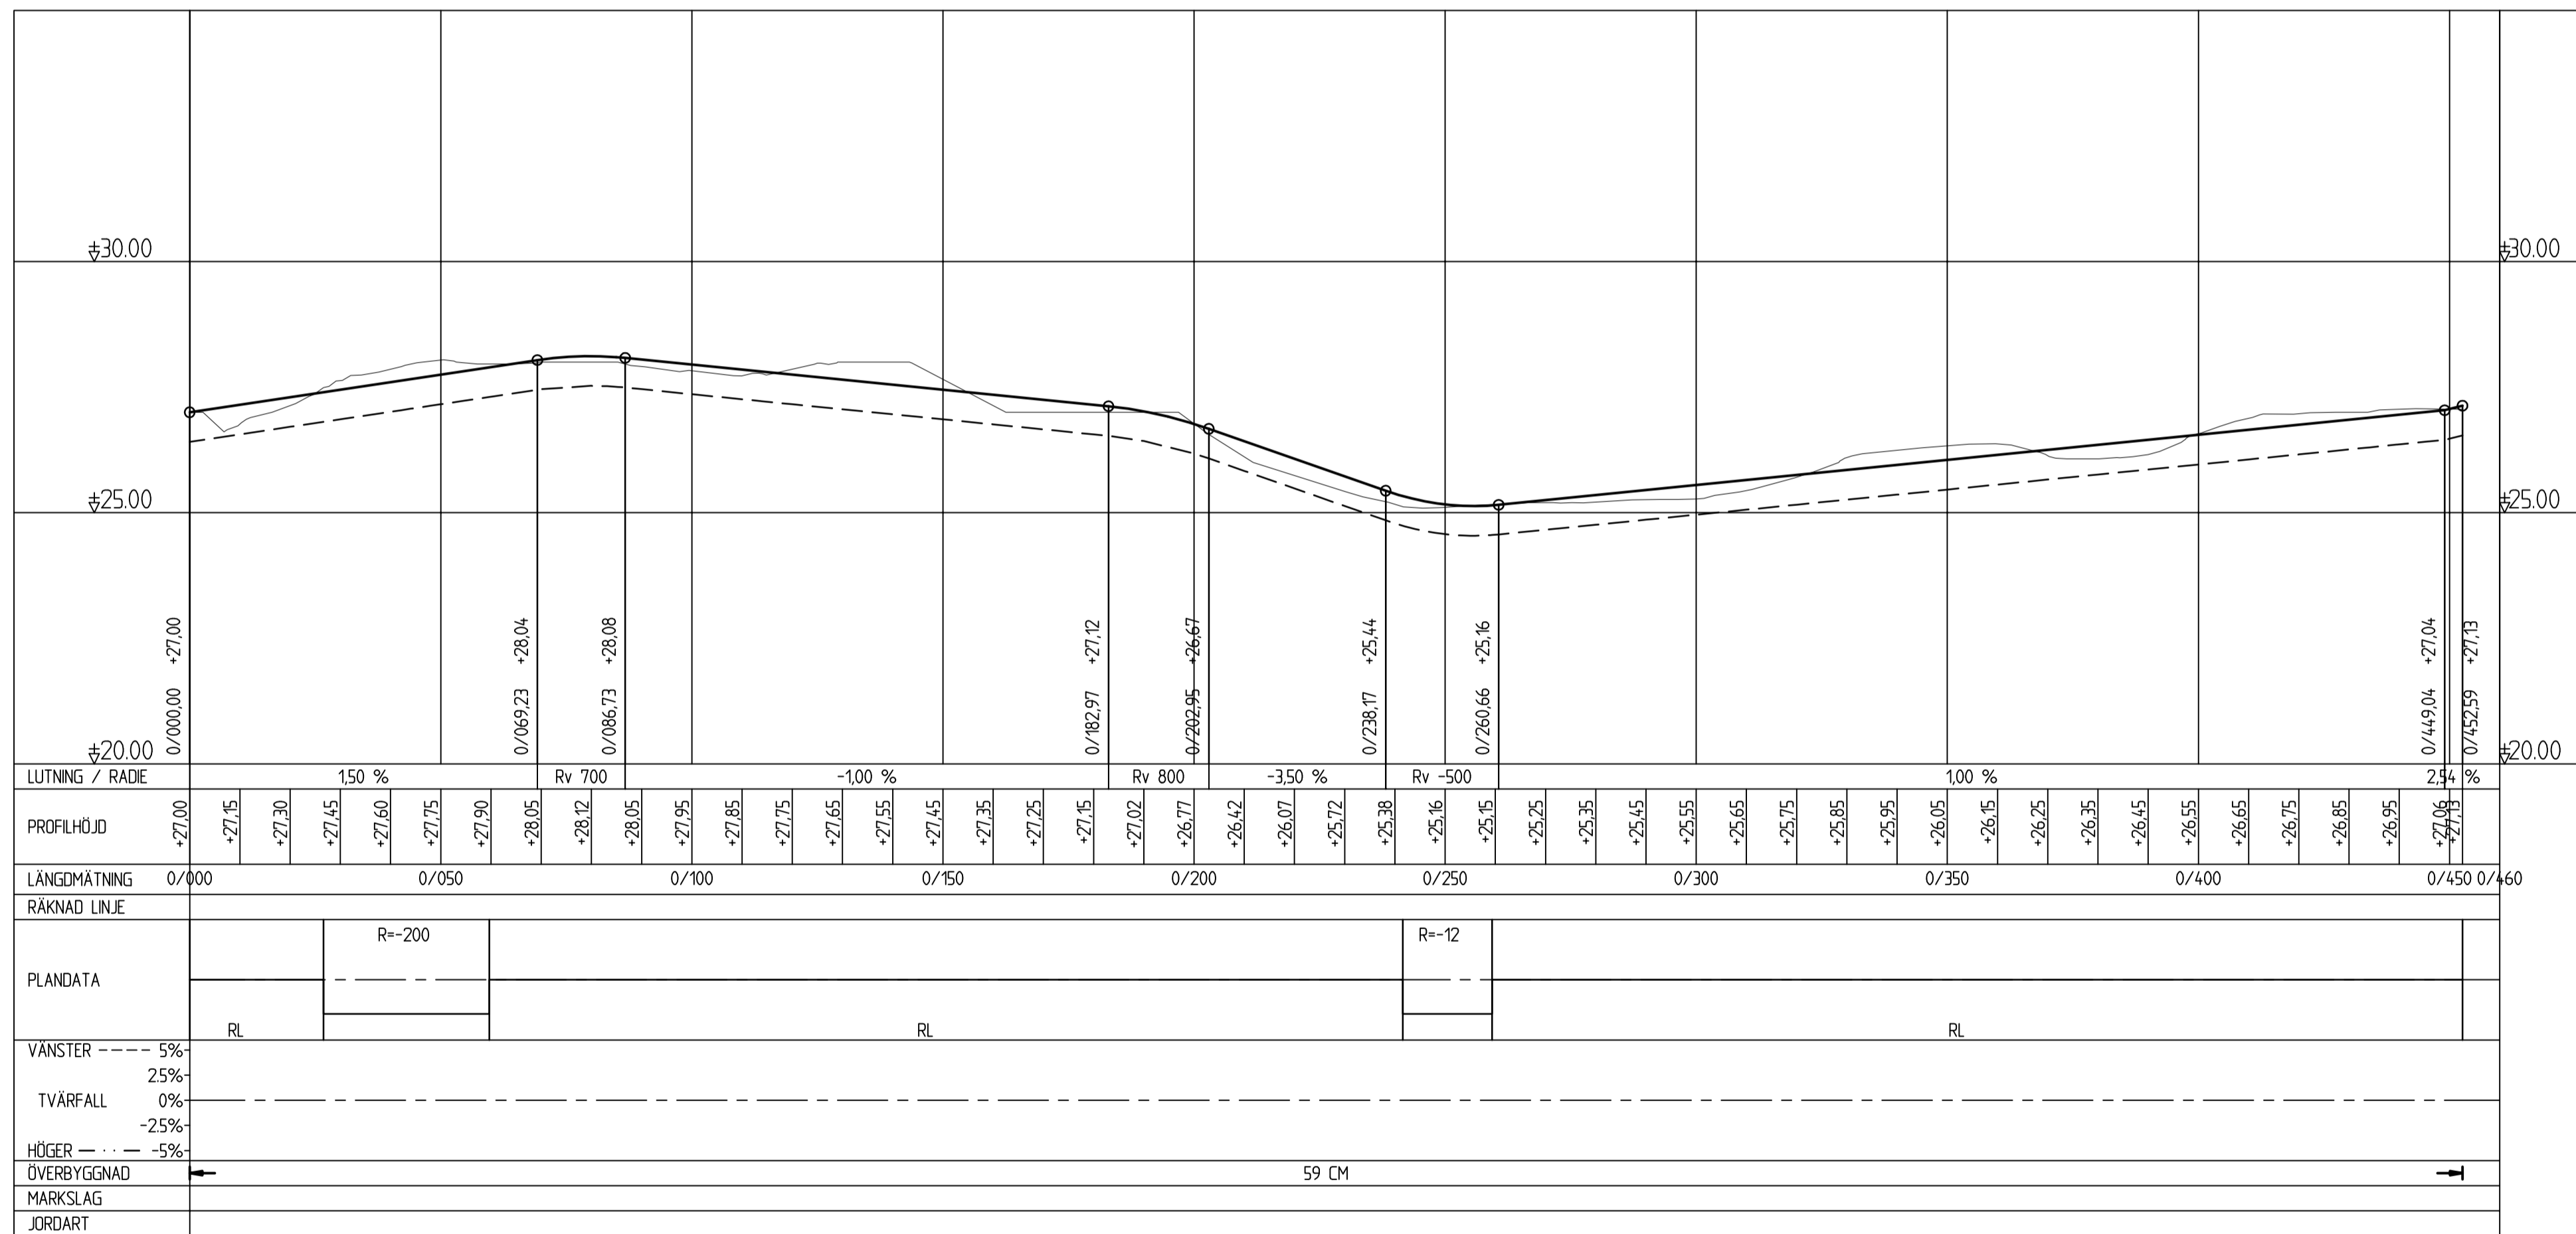


BET	ANT	ÄNDRINGEN AVSER	DATUM	SIGN
FÖRSTUDIE				
SÖDRA TROSTA				
		BJERKING AB Box 1351 751 43 Uppsala Telefon: 010-211 80 00 Telefax: 010-211 80 01 www.bjerring.se		
R	T	M	V	E
UPPDRAG NR	17U32288	RITAD/KONSTR AV	NIL	HANDLAGGARE
DATUM	2018-07-05	ANSVARIG	AFN	NIL
VÄG 8				
PROFIL				
GROV HÖJDSÄTTNING				
SKALA	A1 1:1000; 1:100	NUMMER	T-31-2-204	BET
	A3 1:2000; 1:200			

KOORDINATSYSTEM: Sweref99 18 00
 HÖJDSYSTEM: RH 2000

TECKENFÖRKLARING

PROJEKTERADE LEDNINGAR

- NY SPILLVATTENLEDNING
- NY VATTENLEDNING
- ▶ NY TRYCKSPILLVATTENLEDNING

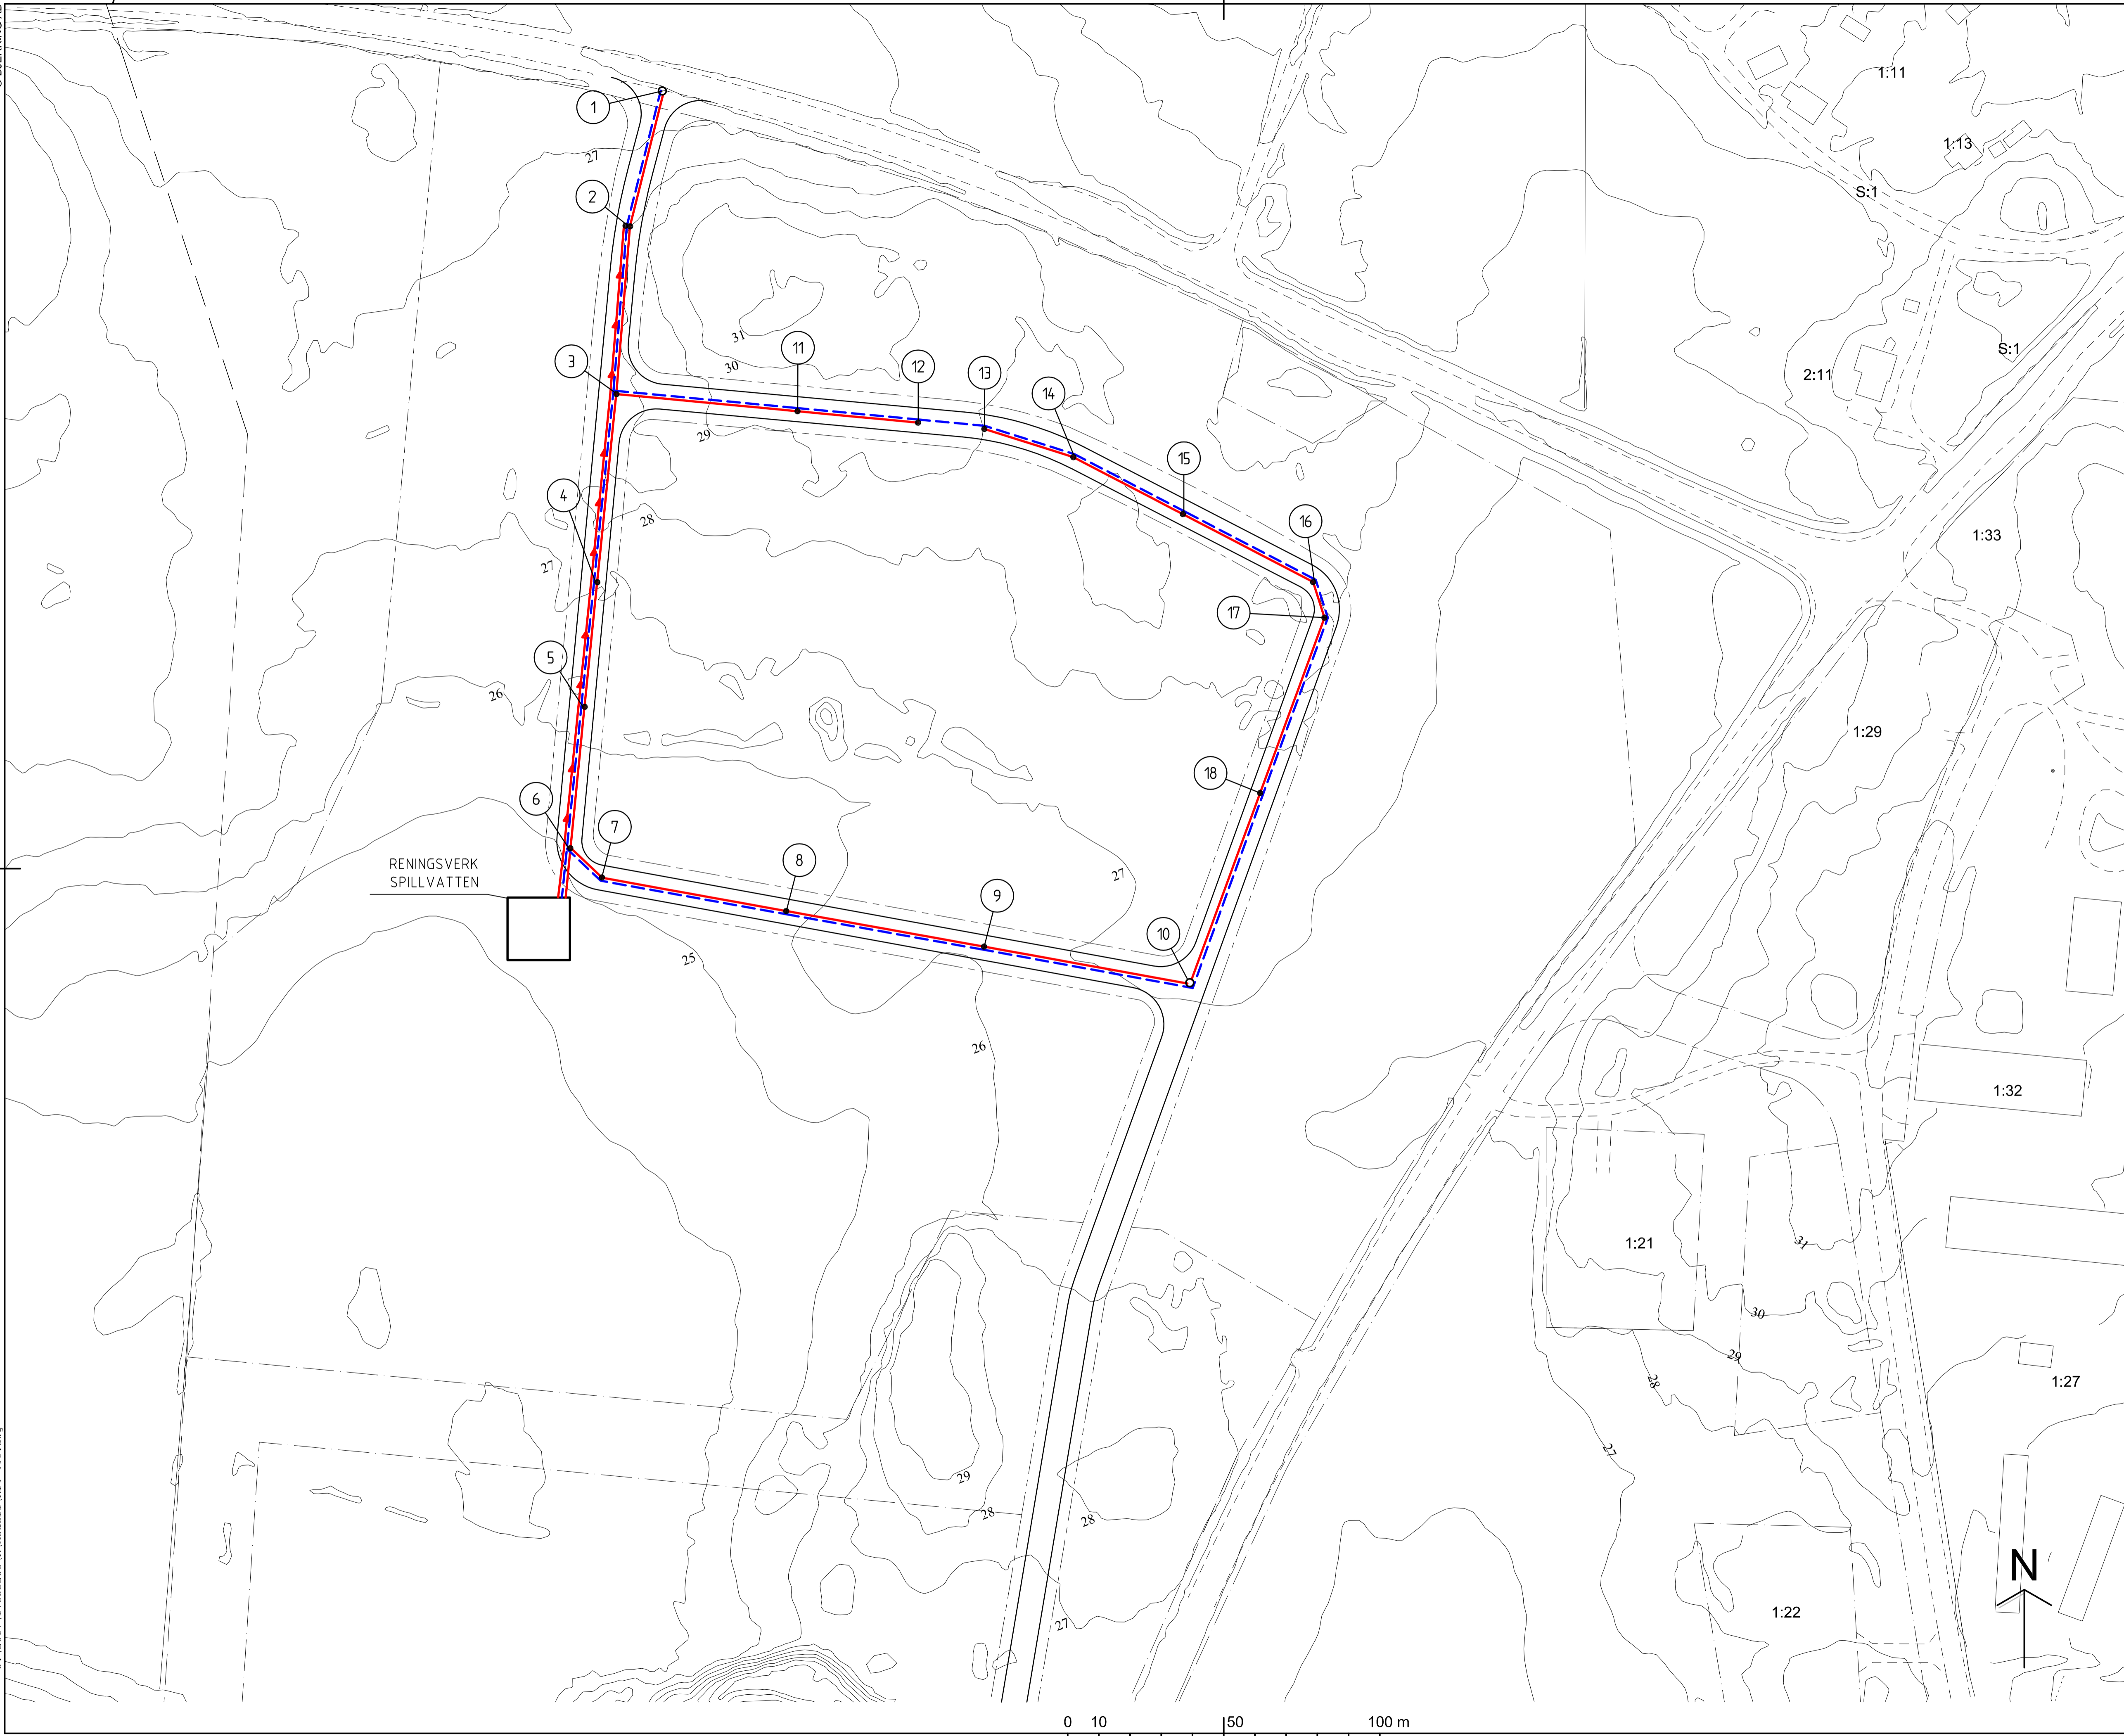


RENINGSVÄRK
SPILLVATTEN

BET	ANT	ÄNDRINGEN AVSER	DATUM	SIGN
FÖRSTUDIE				
SÖDRA TROSTA				
		BJERKING AB Box 1351 751 43 Uppsala Telefon: 010-211 80 00 Telefax: 010-211 80 01 www.bjerkning.se		
R	T	M	V	E
UPPDRAG NR 17U32288		RITAD/KONSTR AV AFN		HANDLÄGGARE AFN
DATUM 2018-07-05		ANSVARIG AFN		
PKT 1-10, 3-10				
VA-PLAN				
VA-LEDNINGAR				
SKALA A1 1:1000 A3 1:2000	NUMMER R-51.1-001			BET

XREFS: J:\2017\17U32288\VT\Modell\17-30-P-001.dwg
 J:\2017\17U32288\VT\Modell\17-30-P-001.dwg
 J:\2017\17U32288\VT\Modell\17-30-P-001.dwg
LAGER:

LAGER:

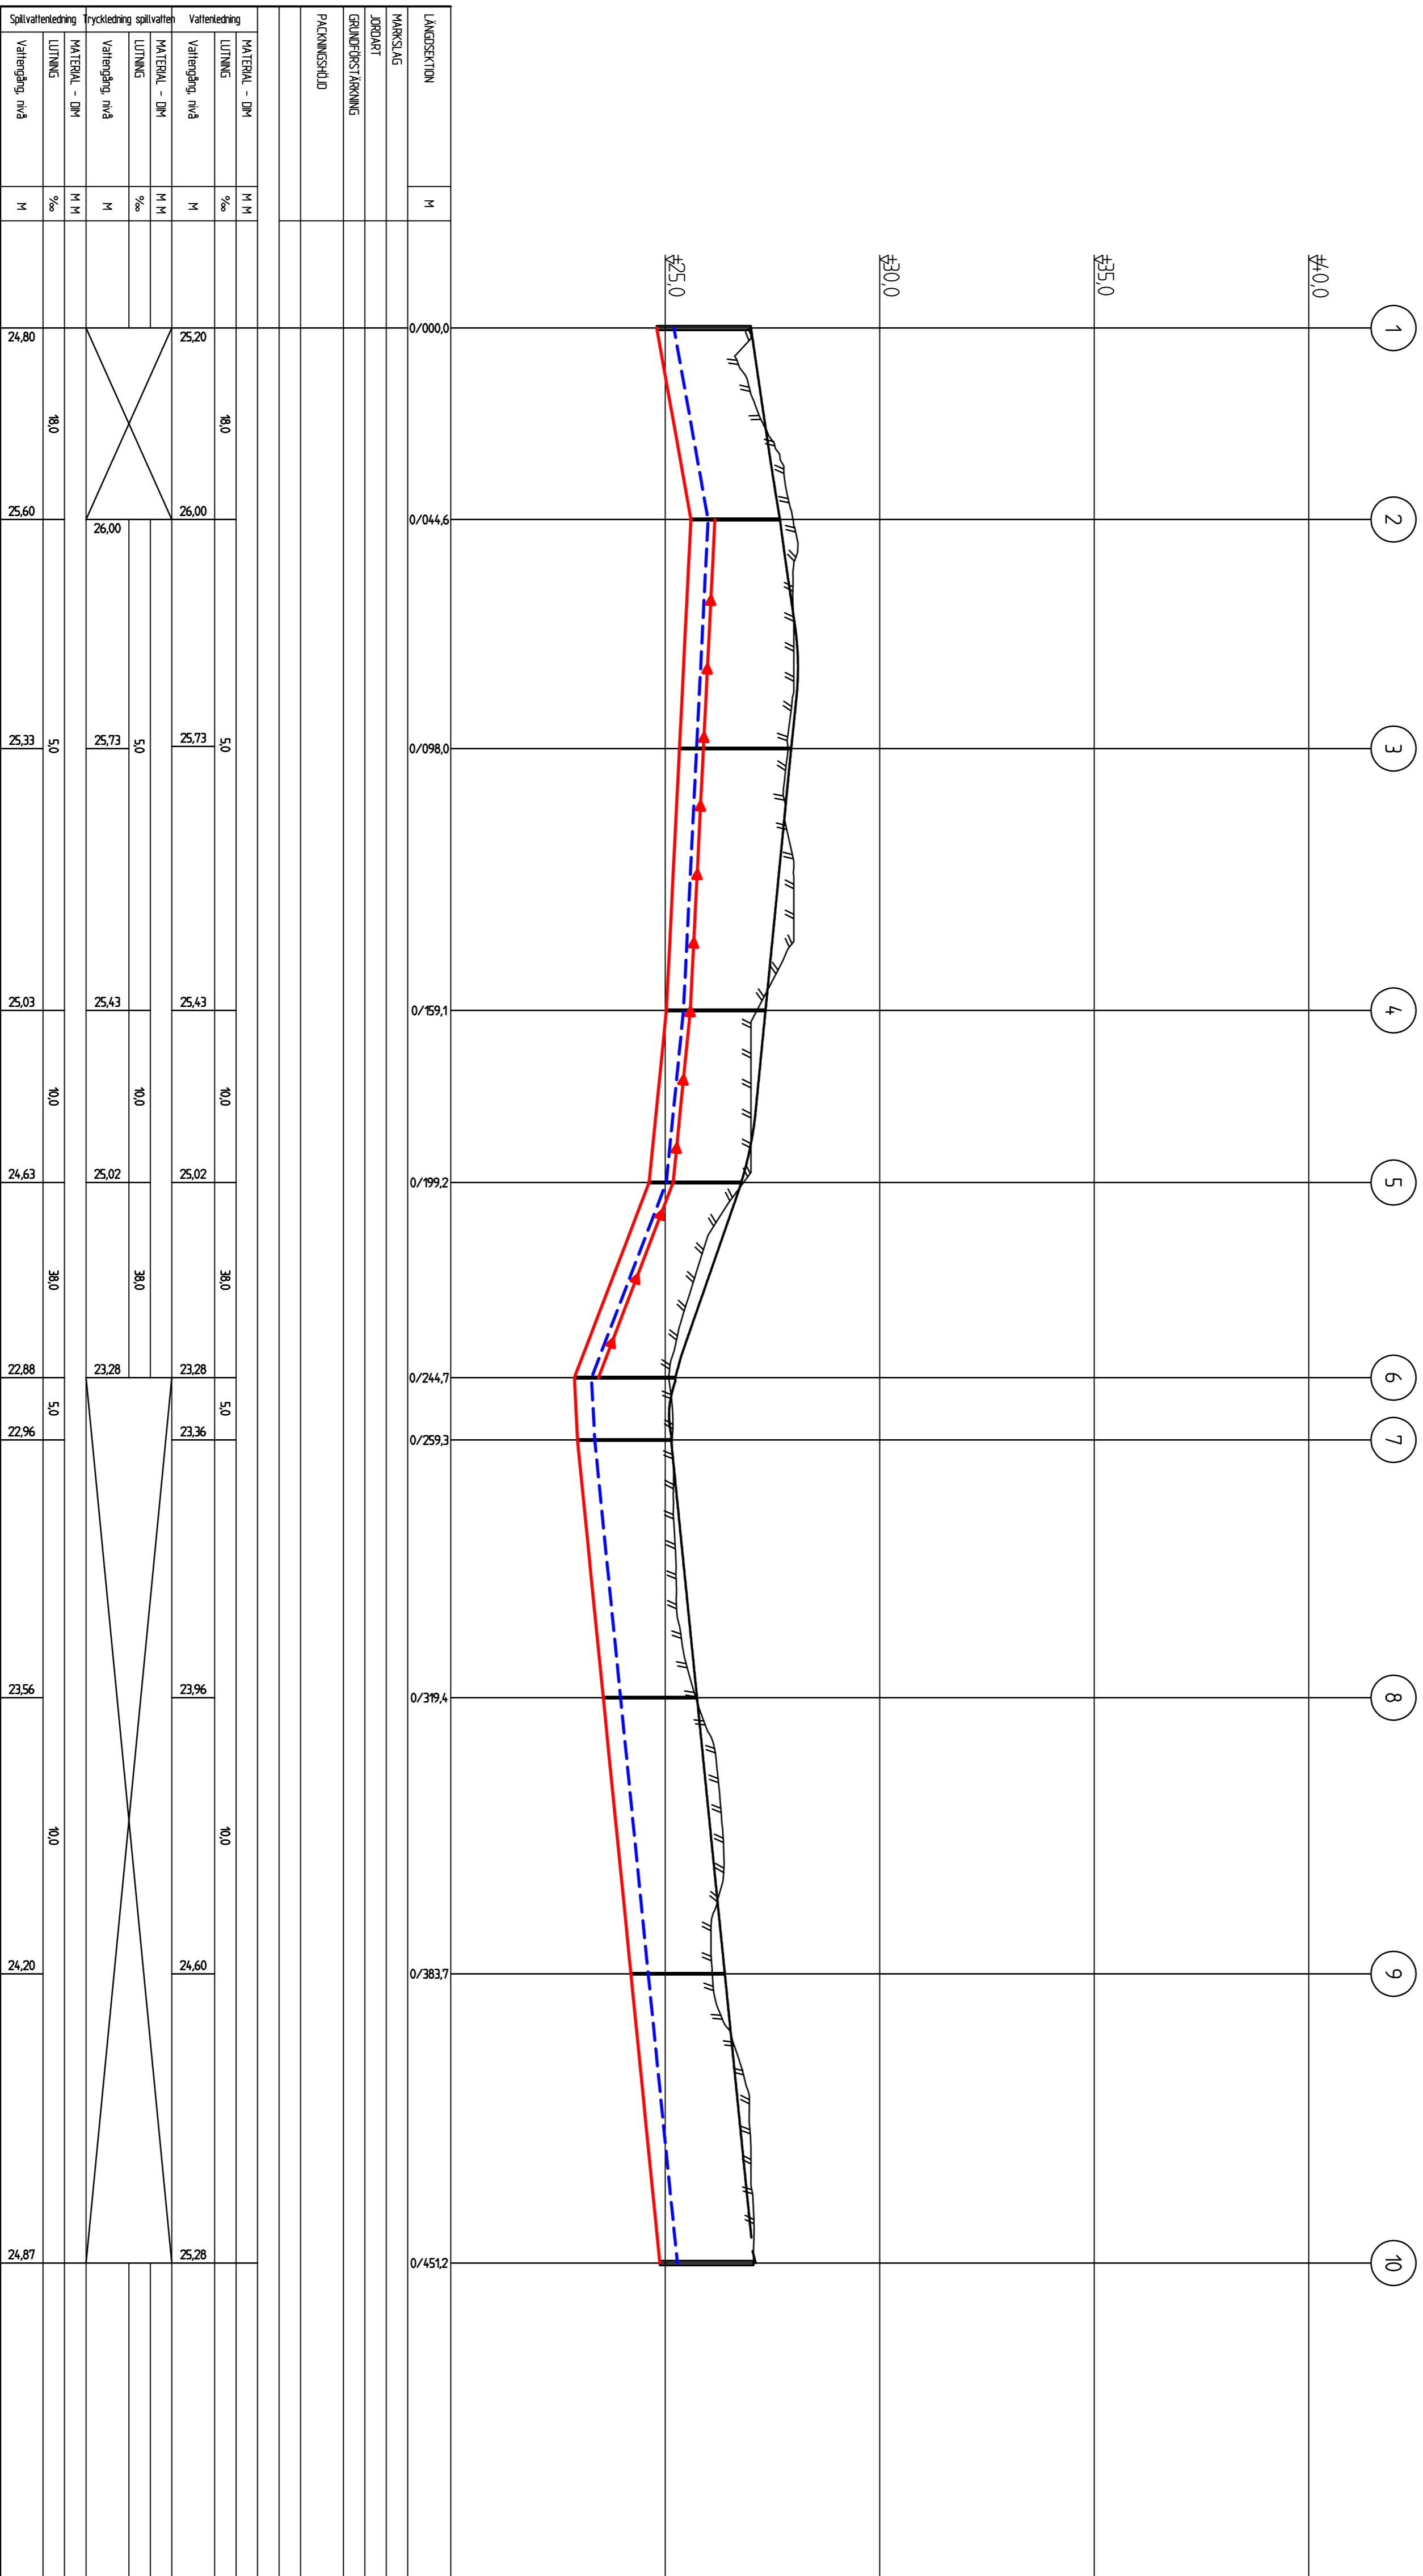

KOORDINATSYSTEM: Sweb99 18 00
 HOJDSYSTEM: RH 2000


TECKENFÖRKLARING

BEF. MARKRYTA
 NY MARKRYTA

PROJETERADE LEDNINGAR
 NY SPILLVATTENLEDNING
 NY VATTENLEDNING
 NY TRYCKSPILLVATTENLEDNING

BET | ANT | ANDRINGSÄNDSOR | DATUM | SIGN

FÖRSTUDIE
 SÖDRA TROSTA

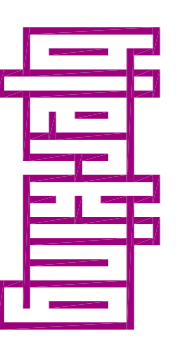

BJERRING AB
 Box 1351
 791 43 Uppsala 180 00
 Telefon: 010-511 80 01
 www.bjerring.se

UPPRAGNING
 17U32288
 2018-07-05

BETÄLKNINGSSTRUKTUR
 AFN
 AFN
 AFN

PKT 1-10
 PROFIL VA
 GROVPLANERING VA


SKALA 1:1000
 R-51.2-001

TECKENFÖRKLARING

BEF MARKYTA
NY MARKYTA

PROJETERADE LEDNINGAR

NY SPILLVATTENLEDNING
NY VATTENLEDNING
NY TRYCKSPILLVATTENLEDNING

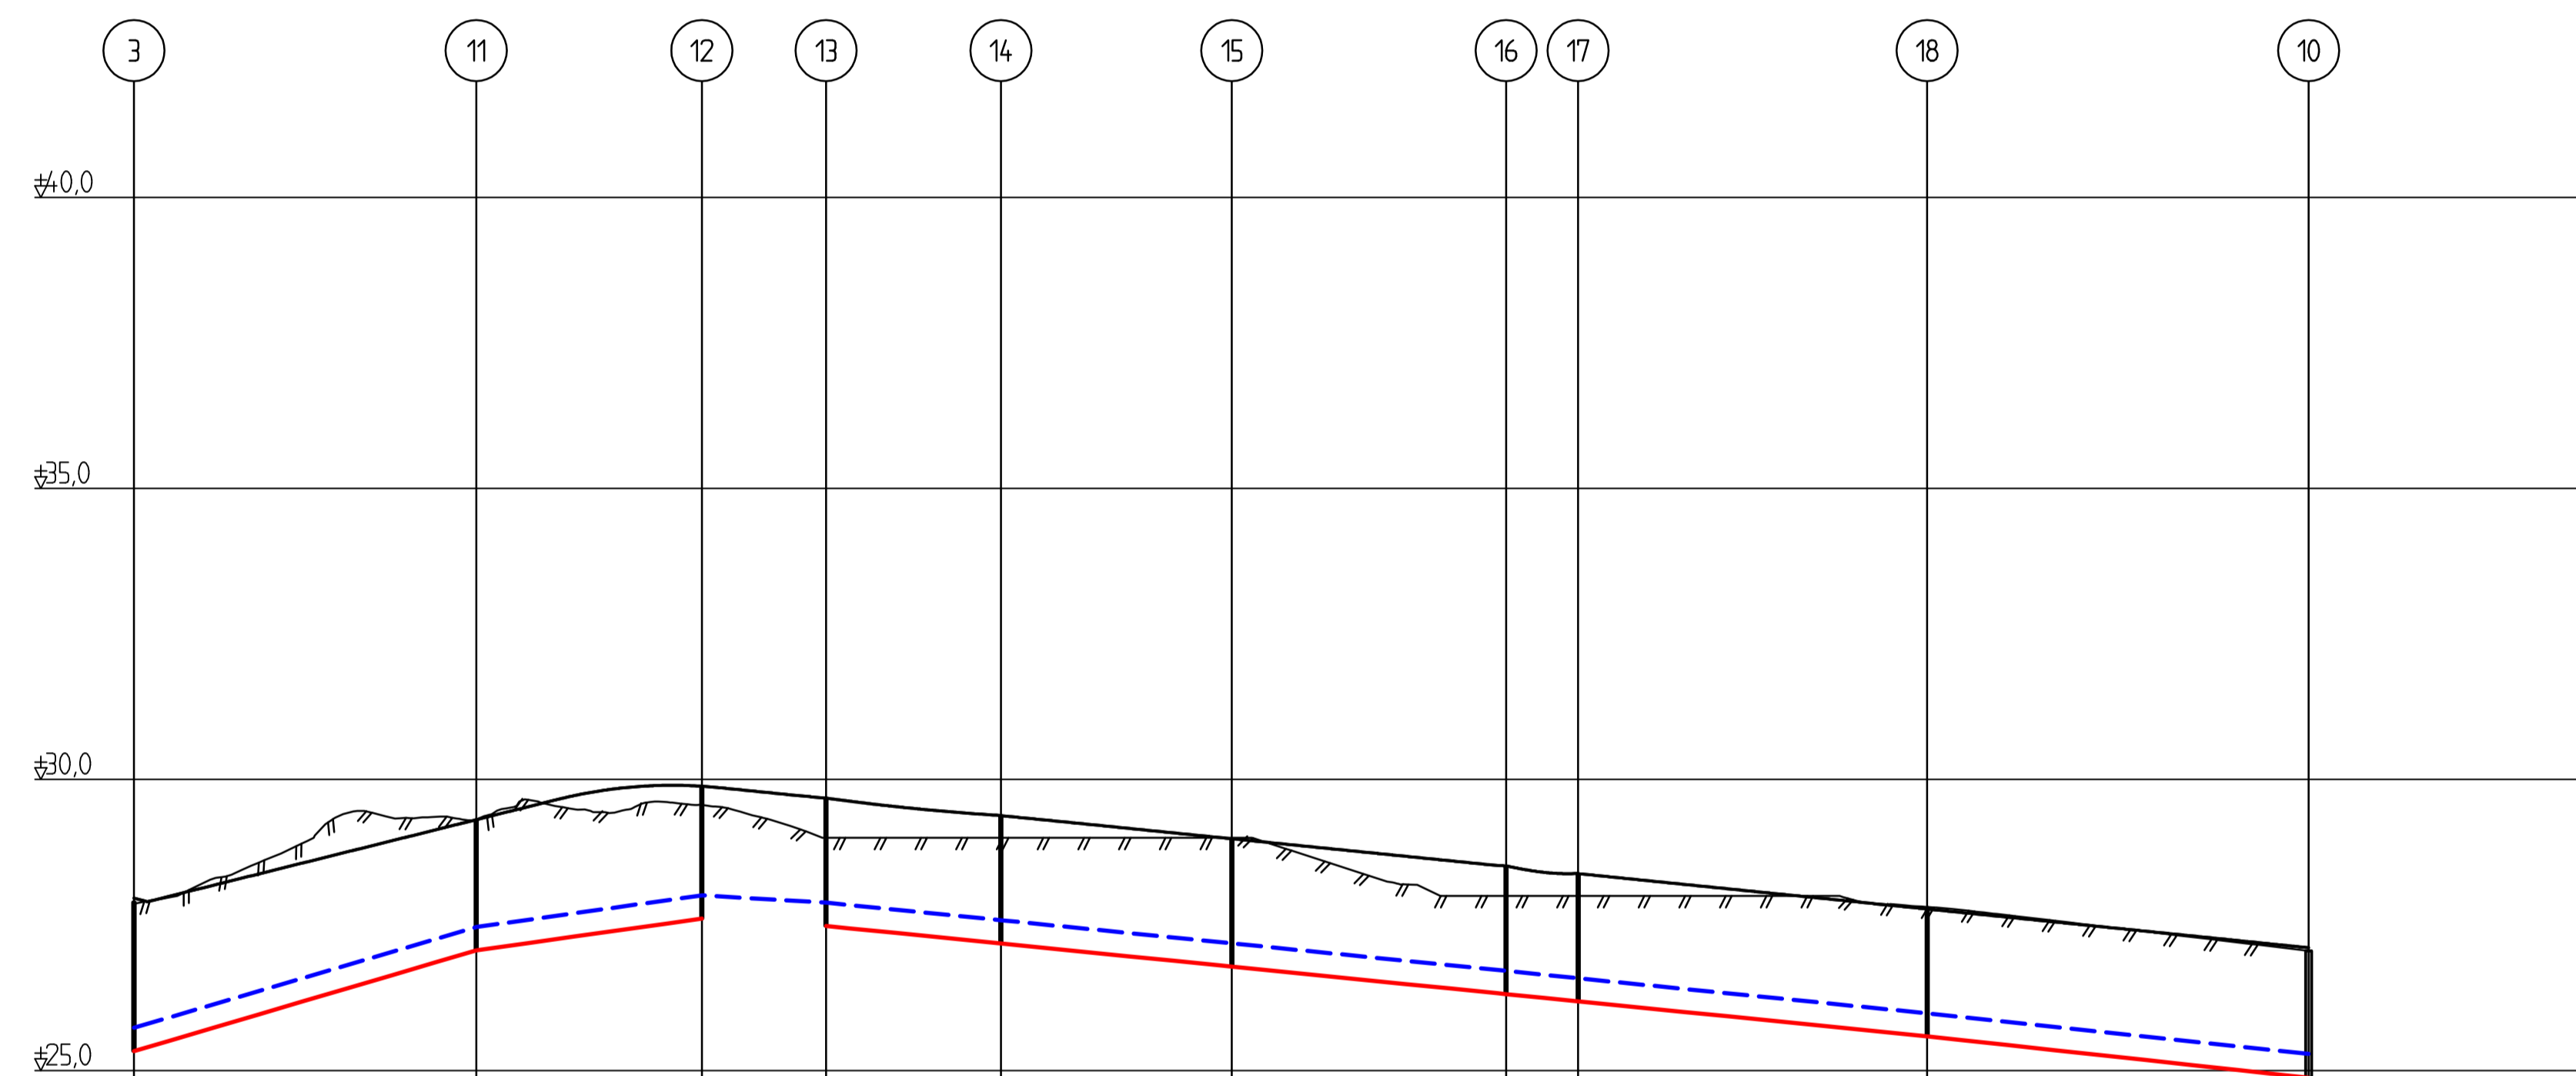

LANGDSEKTION	M	0+000,0	0+058,8	0+097,6	0+118,9	0+149,0	0+188,7	0+236,8	0+248,2	0+308,2	0+373,8
MARKSLAG											
JORDART											
GRUNDFÖRSTÄRKNING											
PACKNINGSHÖJD											
MATERIAL - DIM	M H										
LUTNING	%		29,5		4,0	6,0		10,0			10,6
Vattengång, nivå	M	26,73	27,16	28,01	27,88	27,59	27,19	26,71	26,59	26,08	25,28
MATERIAL - DIM	M H										
LUTNING	%		29,5		4,0			10,0			10,9
Vattengång, nivå	M	25,33	27,06	27,61	27,18	26,78	26,78	26,31	26,19	25,59	24,87

BET ANT ÄNDRINGEN AVSER DATUM SIGN

FÖRSTUDIE

SÖDRA TROSTA




BJERKING AB
Box 1351
751 43 Uppsala
Telefon: 010-211 80 00
Telefax: 010-211 80 01
www.bjerring.se

UPPDRAG NR 17U32288
RITADIKONSTR AV AFN
HANDLÄGGARE AFN
DATUM 2018-07-05
ANSVARIG AFN

PKT 3-10
PROFIL VA
GROVPLANERING VA

SKALA 1:1000
H 1:100
NUMMER R-51-2-002
BET

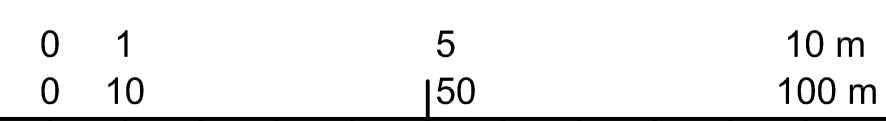

LAGER: